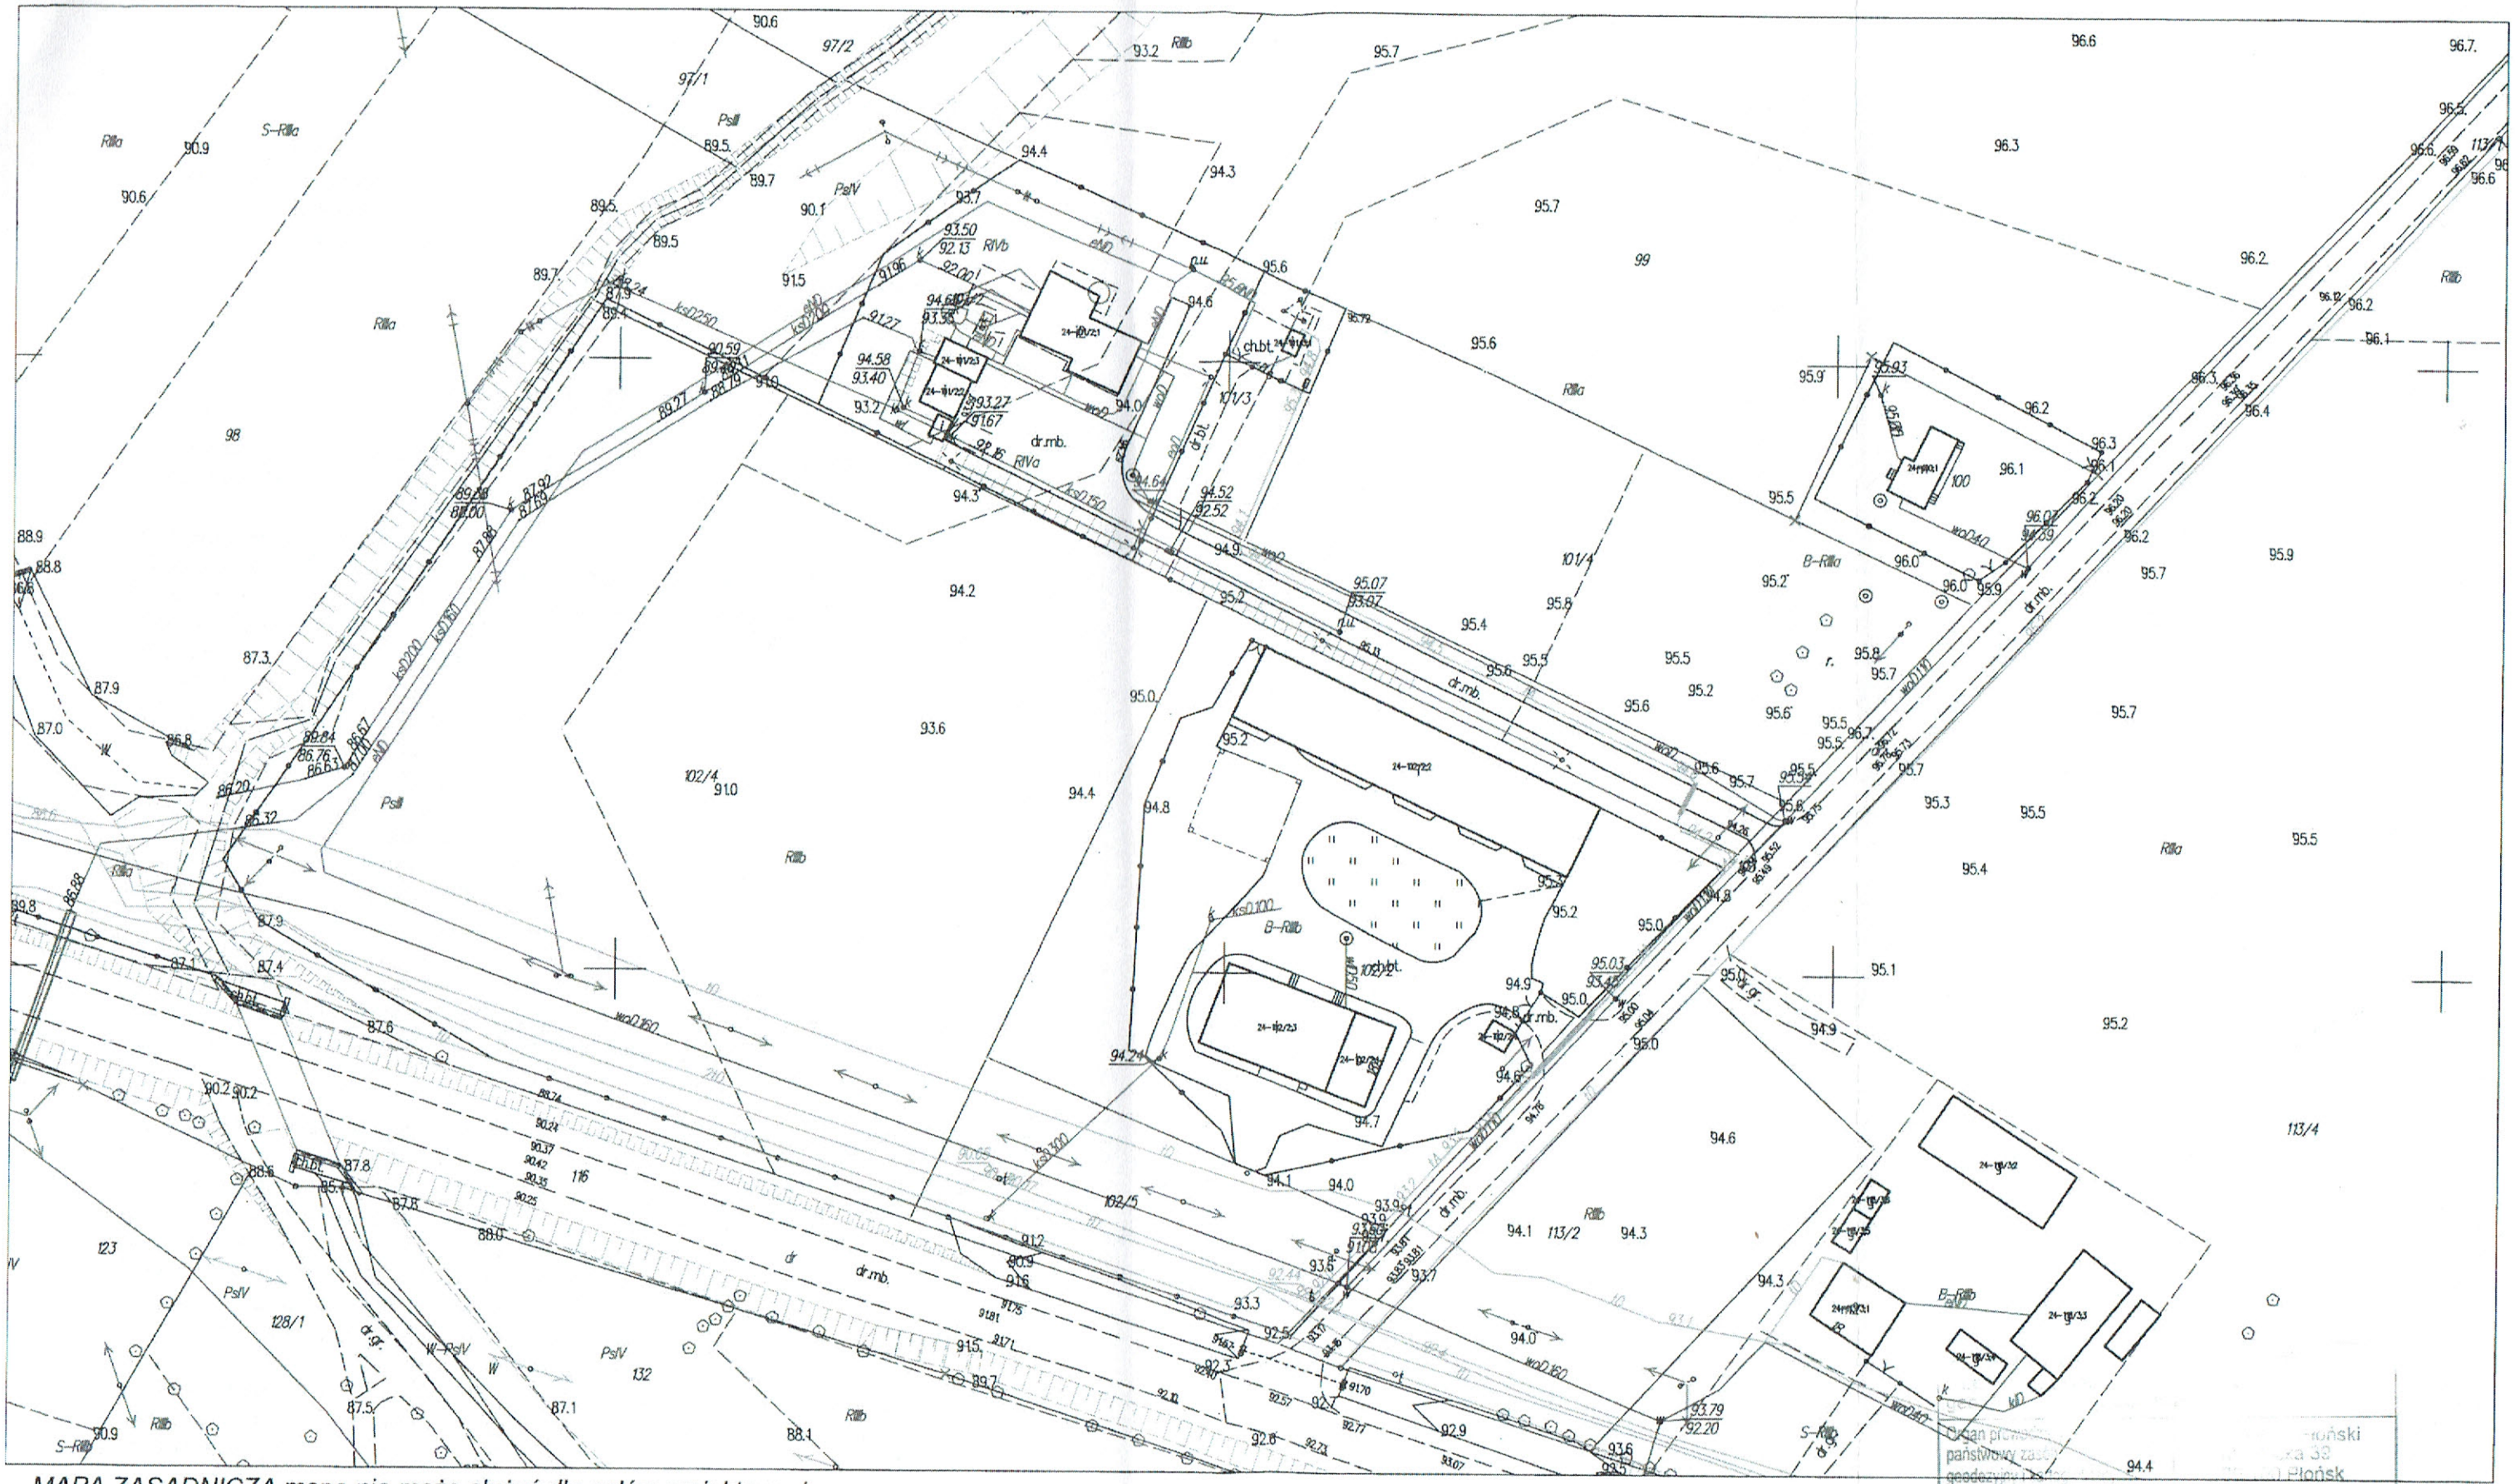

MAPA ZASADNICZA mapa nie może służyć dla celów projektowych

Miejscowość:SIELEC
Jednostka ewidencyjna identyfikator: 142004_2
Jednostka ewidencyjna nazwa: CZERWIŃSK NAD WISŁĄ
Obręb ewidencyjny identyfikator: 142004_2.0024
Obręb ewidencyjny nazwa: SIELEC
Działka ewidencyjna nr: 102/4
skala 1:1000
Ukł. współrzędnych 2000 pas 7
Ukł. wysokości 'Kronsztadt 86'
Punkty załamania granic oznaczone symbolem X pochodzą z wektoryzacji mapy ewidencyjnej w skali 1:5000, których położenie nie spełnia wymagań dokładnościowych przewidzianych w Rozporządzeniu Ministra Rozwoju Regionalnego i Budownictwa z dnia 29 marca 2001r. w sprawie ewidencji gruntów i budynków

Organ prowadzący państwowy zasób geodezyjny i kartograficzny	Powiatowy ... ul. ... 38 ... Płońsk
Nazwa materiału zasobu	mapa zasadnicza
Identyfikator ewidencyjny zasobu	7.1420.2015.1967
Data ...	18.06.2018

Zup. STAROSTY
mgr Bogumiła Walczewska
Kierownik Oddziału w Wydziale Geodezji, Katastru i Gospodarki Nieruchomościami